


Einheit 6 (inkl. Galeriegeschoss)
4 Zimmer zzgl. Galerie
Nutzfläche* : 185,1 m²
Wohnfläche : 167,8 m²**

Einheit 5 (inkl. Galeriegeschoss)
4 Zimmer zzgl. Galerie
Nutzfläche* : 194,7 m²
Wohnfläche : 176,9 m²**

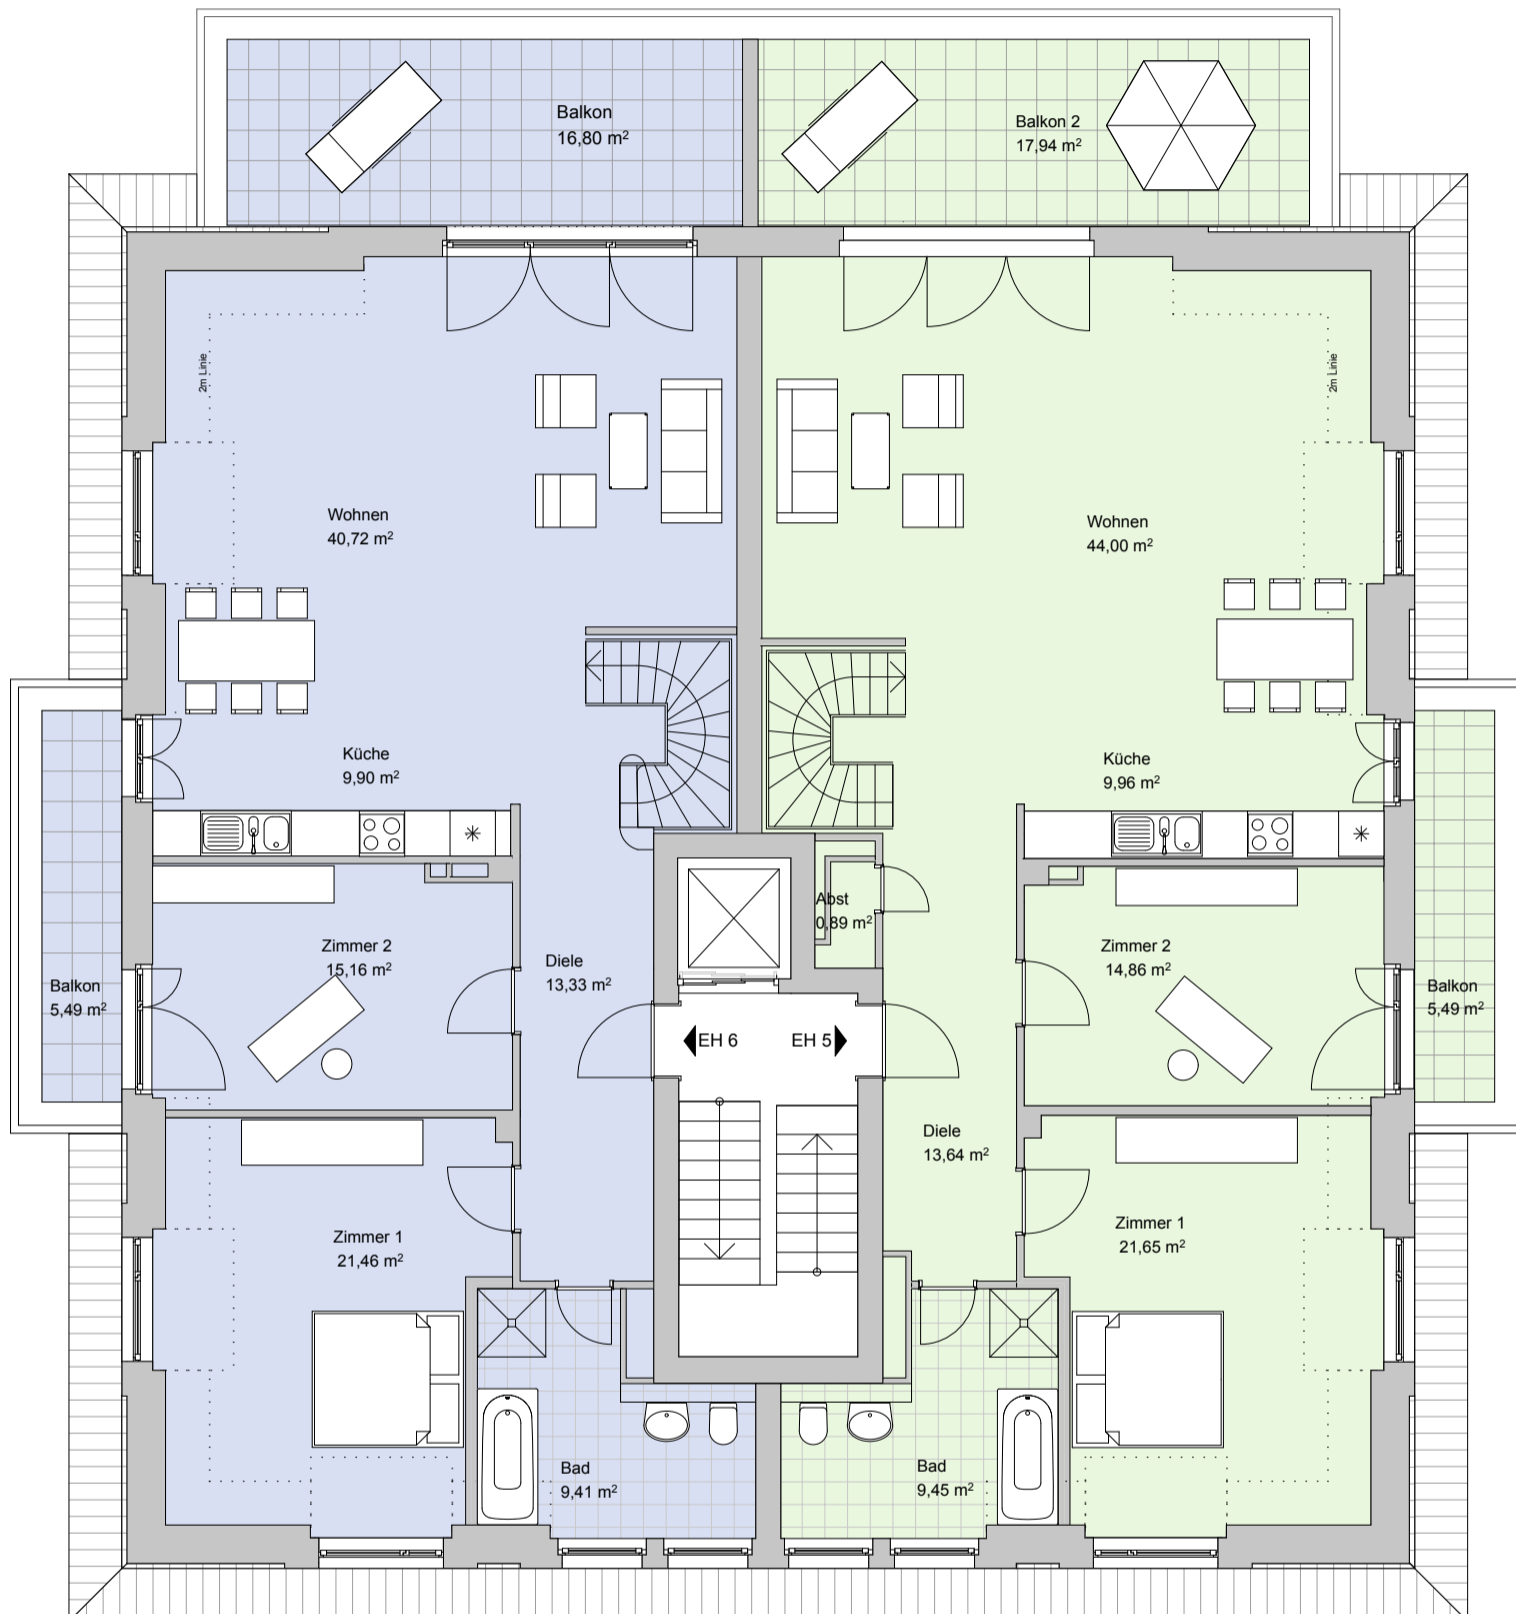

Dachgeschoss

Bauherr
 DRCG Projektentwicklung GmbH
 Stubenrauchstr. 44 in 14167 Berlin
 Tel. 030 - 53 79 75 30

Bauvorhaben
 Warmbrunner Str. 11 in 14193 Berlin

* inkl. Keller
 ** Balkone werden mit 50% der NF in die WF eingerechnet

